




ELEWACJA PŁD. - ZACH.

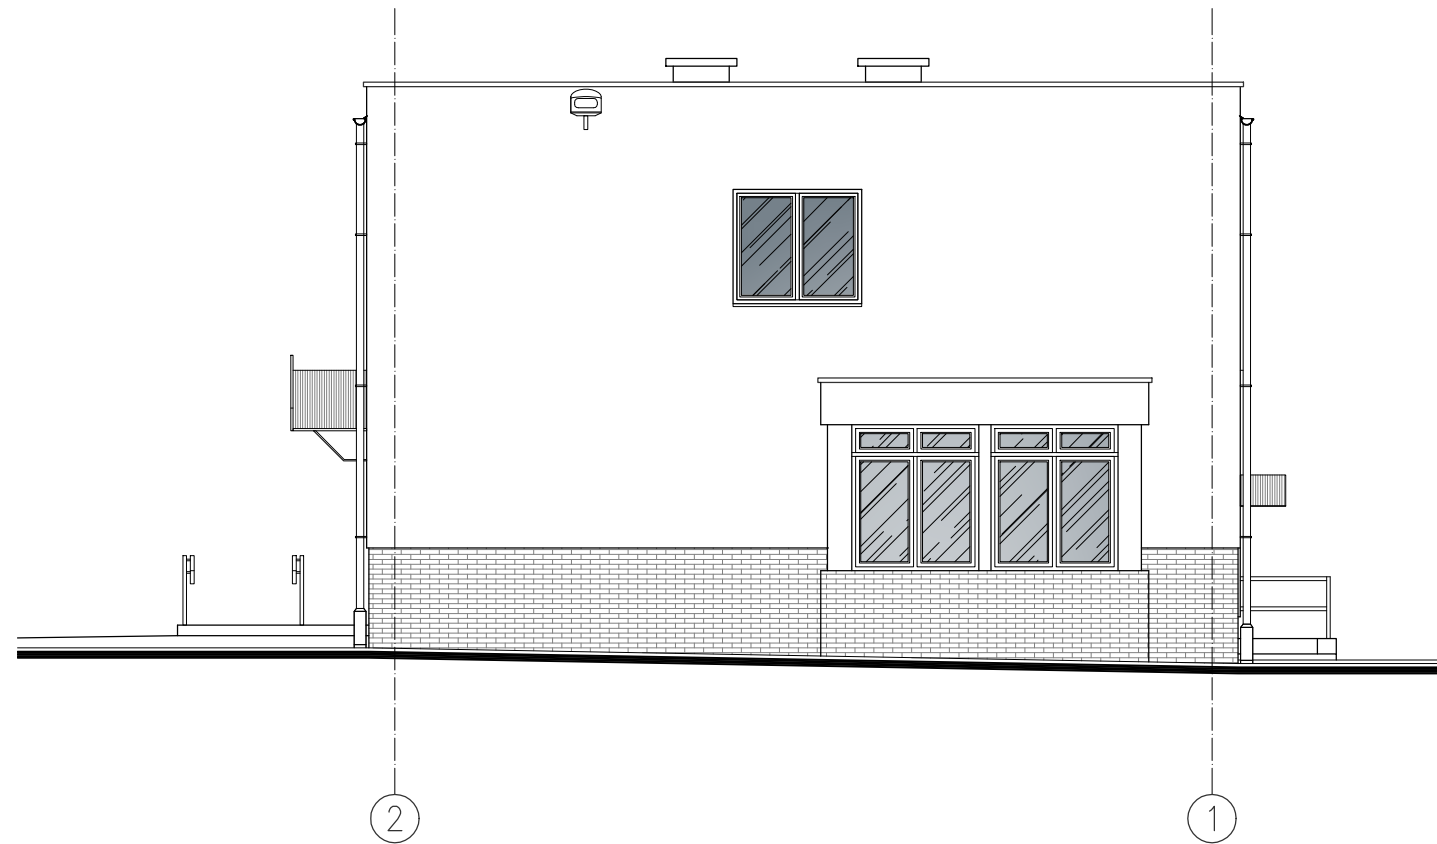

ELEWACJA PŁD. - WSCH.

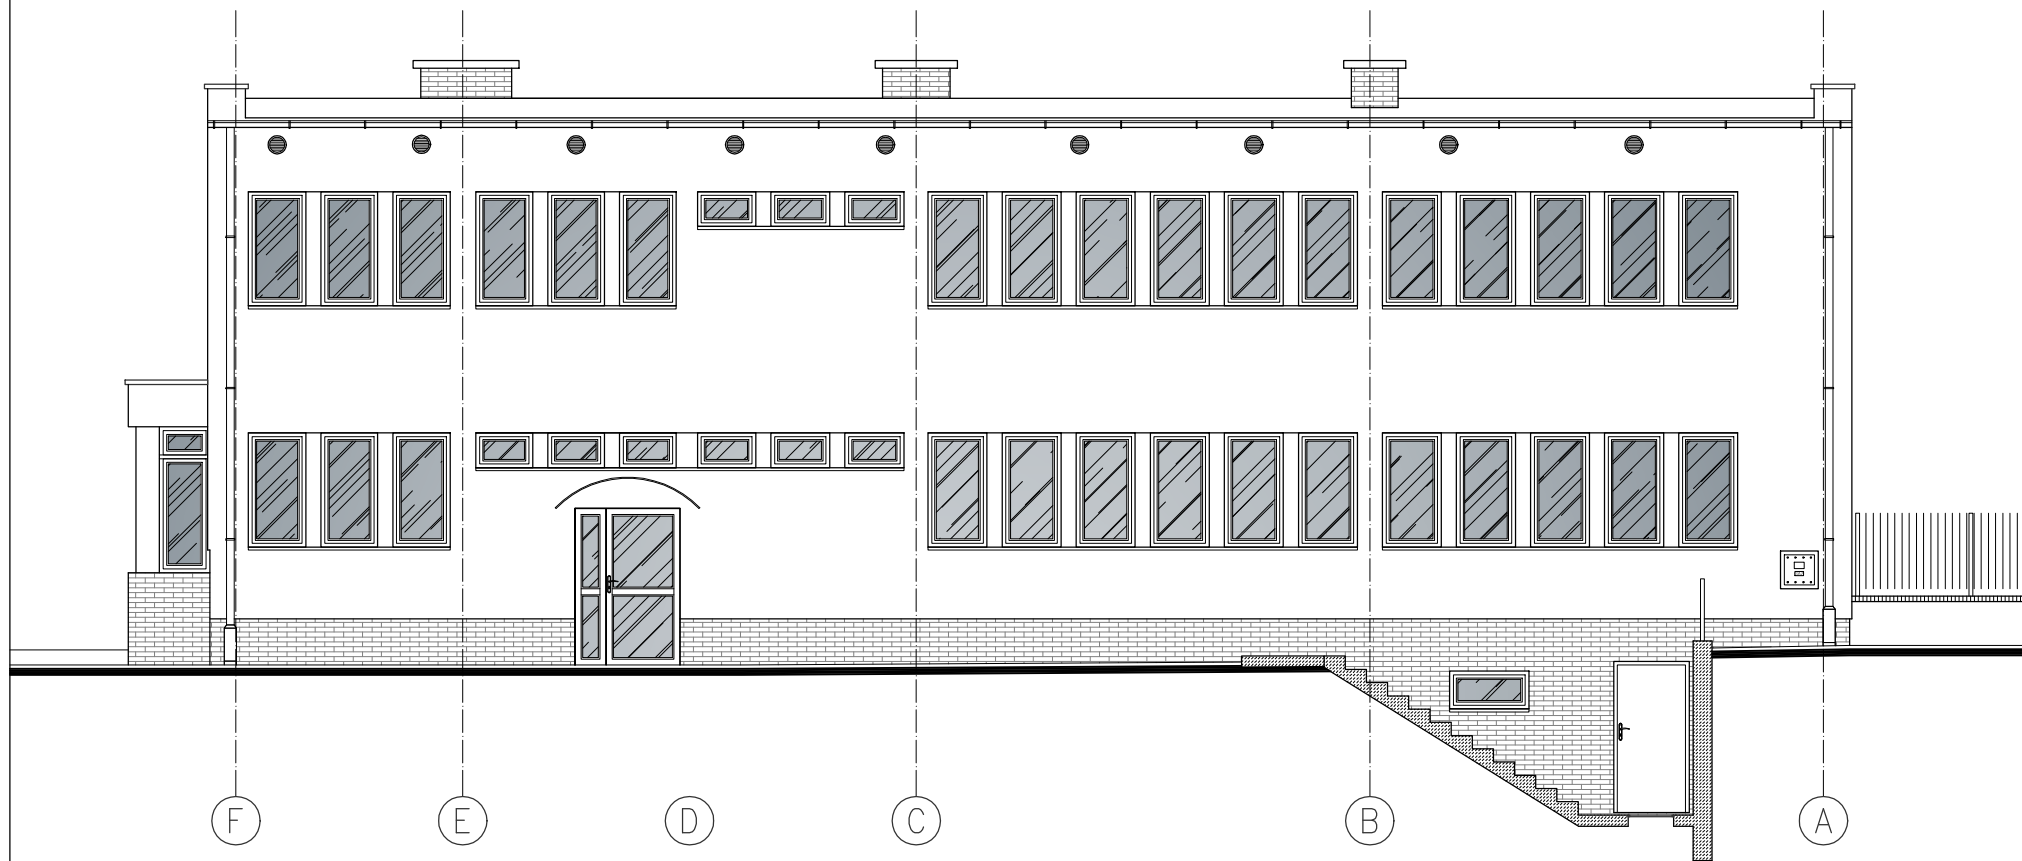

ELEWACJA PŁN. - WSCH.

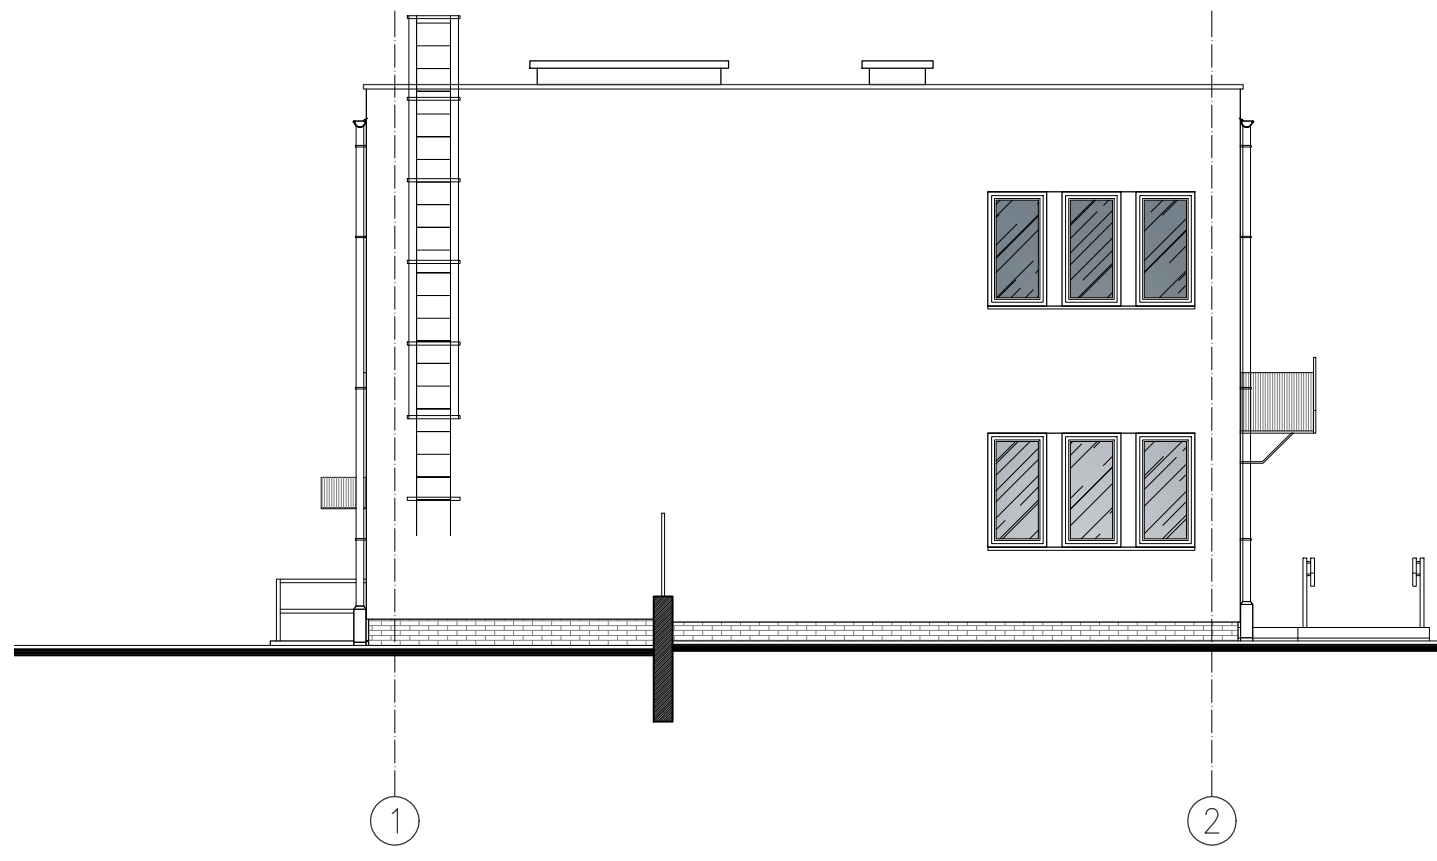

ELEWACJA PŁN. - ZACH.

ELEWACJE W1 - skala 1:100



ANTA pracownia projektowa Dariusz Skrzypczyk
64-500 Szamotuły, ul. Dworcowa 39; tel: 602 227 904
e-mail: anta_pila@o2.pl; www.anta-ds.pl;

Investor Client:	MIEJSKI ZAKŁAD KOMUNIKACJI Sp. z o.o. 64-920 Piła, ul. Łączna 4	rys./r.no.
Tytuł projektu Project:	TERMOMODERNIZACJA BUDYNKU ADMINISTRACYJNEGO	I - 06
Lokalizacja inwestycji Location:	64-920 Piła, ul. Łączna 4 dz. nr 145	etap/stage: inwentaryzacja
Tytuł rys. Drawing Title:	ELEWACJE - INWENTARYZACJA	branża/specjalność: architektura
Projektant/Designer: nr upraw./licenc. no.	mgr inż. arch. Kamil Boclan 54/WPOKK/2017	skala/scale: 1:100
Opracował/Designer:		data/date: 05.2023
Sprawdziła/Inspection: nr upraw./licenc. no.		numer projektu project number: 243/2023

WSZELKIE PRAWA ZASTRZEŻONE. PRAWO AUTORSKIE DO TEGO RYSUNKU I ZAŁOŻENIA
PROJEKTOWE W NIM ZAWARTE PRZYSŁUGUJĄ FIRME "ANTA". KOPLOWANIE, POWIELANIE
CZY WYKORZYSTYWANIE NINIEJSZEGO OPRACOWANIA W CAŁOŚCI LUB CZĘŚCI BEZ
PISEMNEGO UPOWAŻNIENIA JEST ZABRONIONE

numer strony
page number: