




ELEWACJA PŁD. - ZACH.

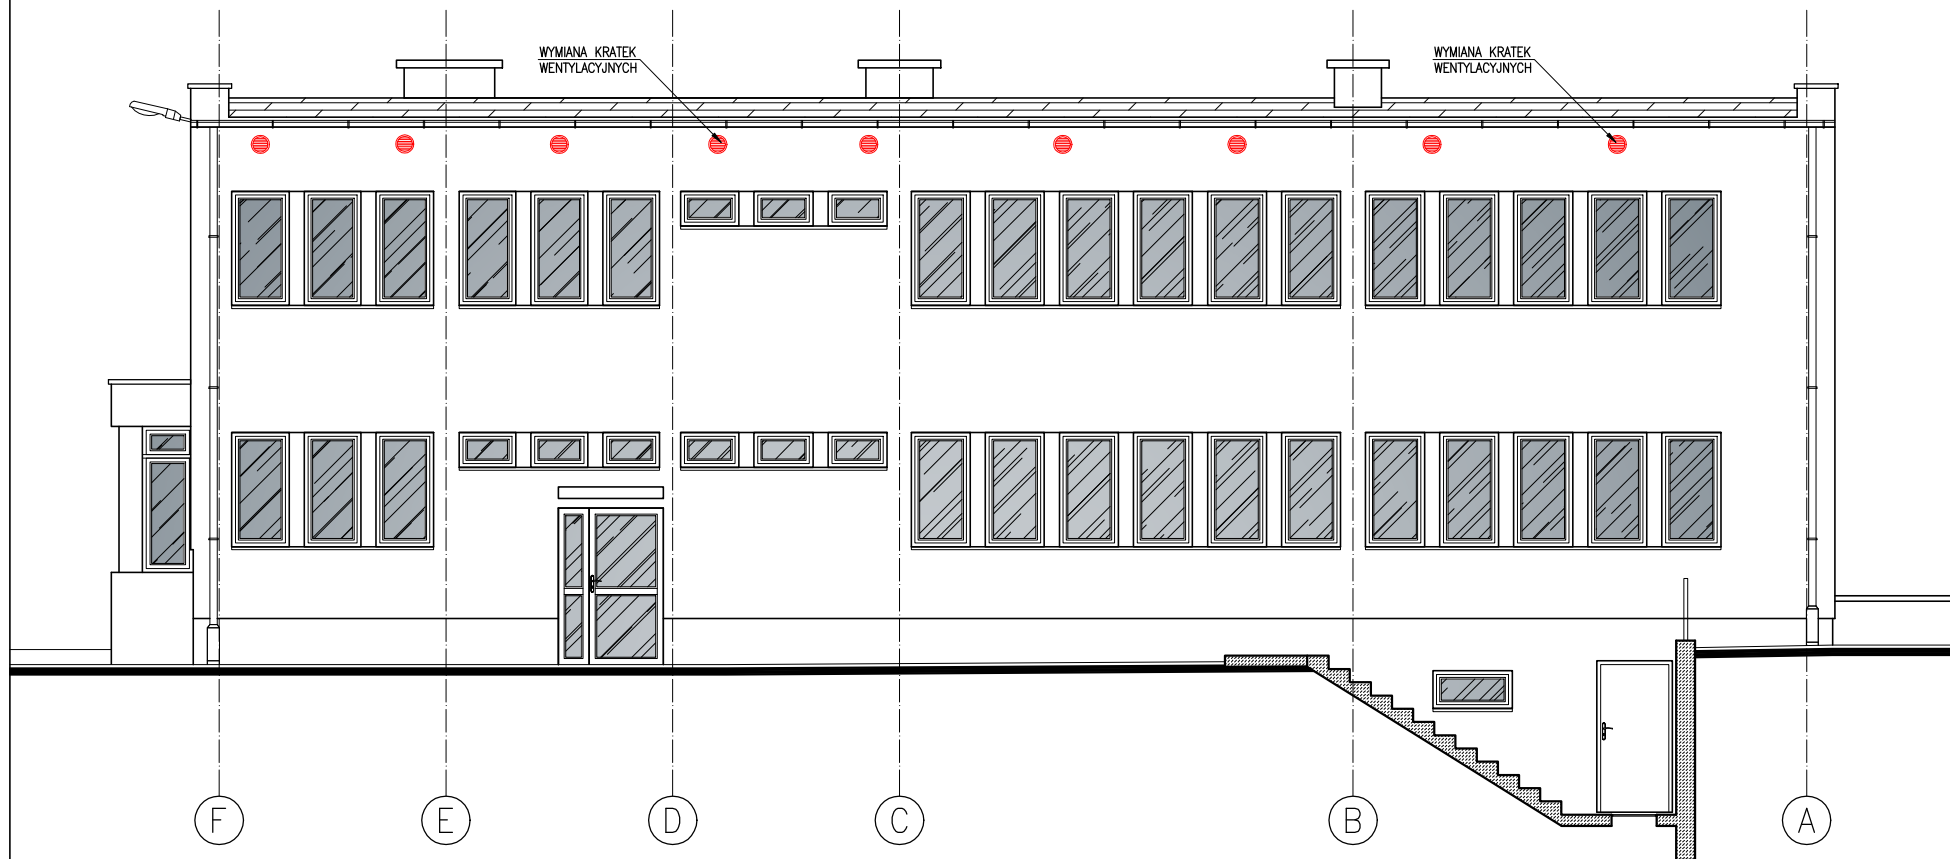

ELEWACJA PŁN. - WSCH.

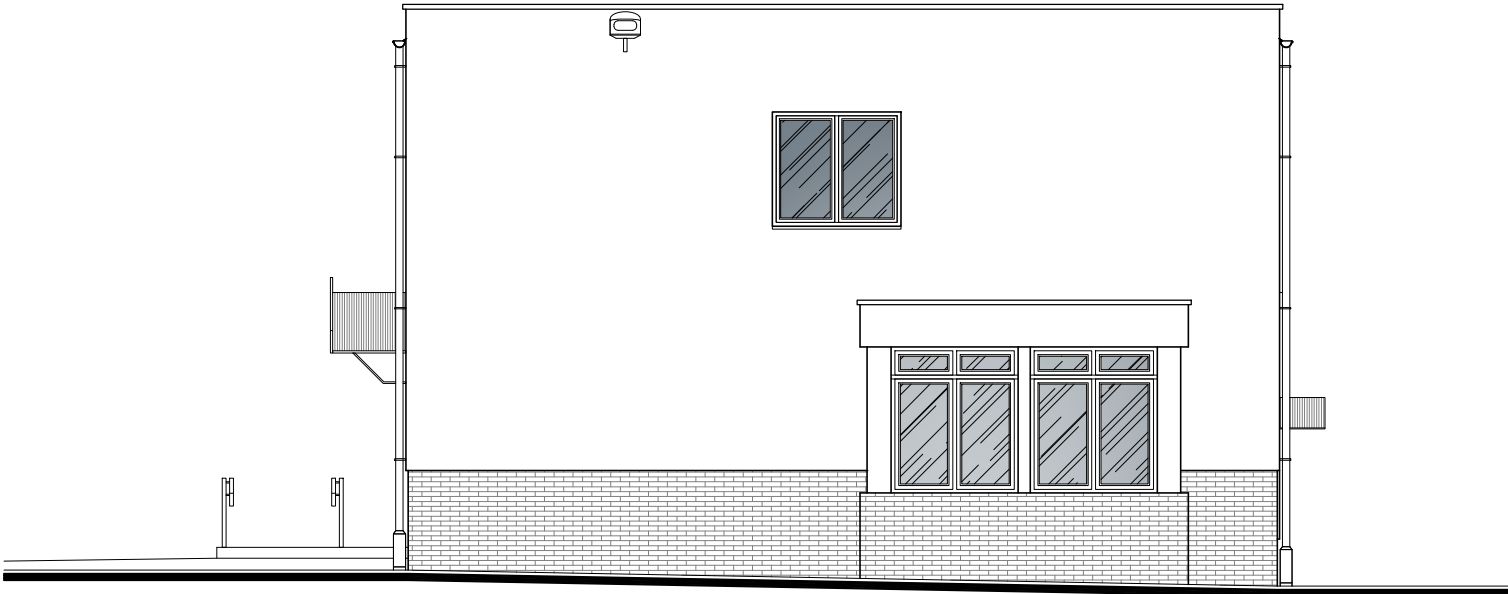

ELEWACJA PŁD. - WSCH.

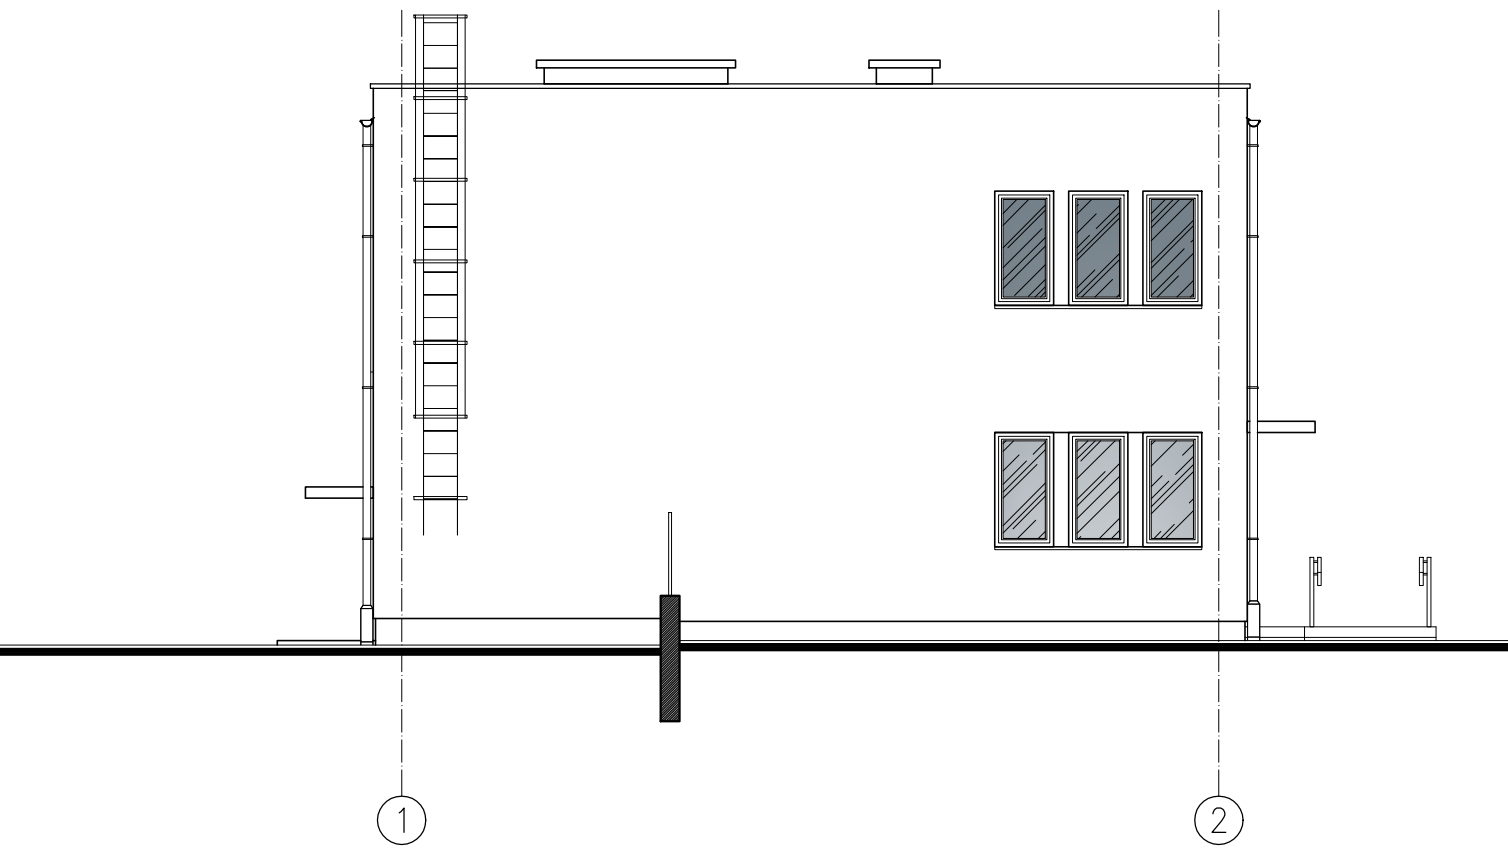

ELEWACJA PŁN. - ZACH.

## ELEWACJE - skala 1:100



ANTA pracownia projektowa Dariusz Skrzypczyk  
64-500 Szamotuły, ul. Dworcowa 39; tel: 602 227 904  
e-mail: anta\_pila@o2.pl; www.anta-ds.pl;

Inwestor Client:	MIEJSKI ZAKŁAD KOMUNIKACJI Sp. z o.o. 64-920 Pila, ul. Łączna 4	rys./nr/ho.
Tytuł projektu Project:	TERMOMODERNIZACJA BUDYNKU ADMINISTRACYJNEGO	A - 04
Lokalizacja inwestycji Location:	64-920 Pila, ul. Łączna 4 dz. nr 145	etap/stage:
Tytuł rys. Drawing Title:	ELEWACJE	branża/specjalność:
Projektant/Designer: nr upraw./licencja.no.	mgr inż. arch. Kamil Boclan 54/WPOKK/2017	skala/scale:
Opracował/Designer:		1:100
Sprawił/Inspection: nr upraw./licencja.no.		data/date:
		05.2023
		numer projektu project number:
		243/2023

WSZELKIE PRAWA ZASTRZEŻONE. PRAWO AUTORSKIE DO TEGO RYSUNKU I ZAŁOŻENIA  
PROJEKTOWE W NIM ZAWARTE PRZYSŁUGUJA FIRMIE "ANTA". KOPLOWANIE, POWIELANIE  
CZY WYKORZYSTYWANIE NINIEJSZEGO OPRACOWANIA W CAŁOŚCI LUB CZĘŚCI BEZ  
PISEMNEGO UPOWAŻNIENIA JEST ZABRONIONE

numer strony  
page number: