




ELEWACJA PŁD. - ZACH.

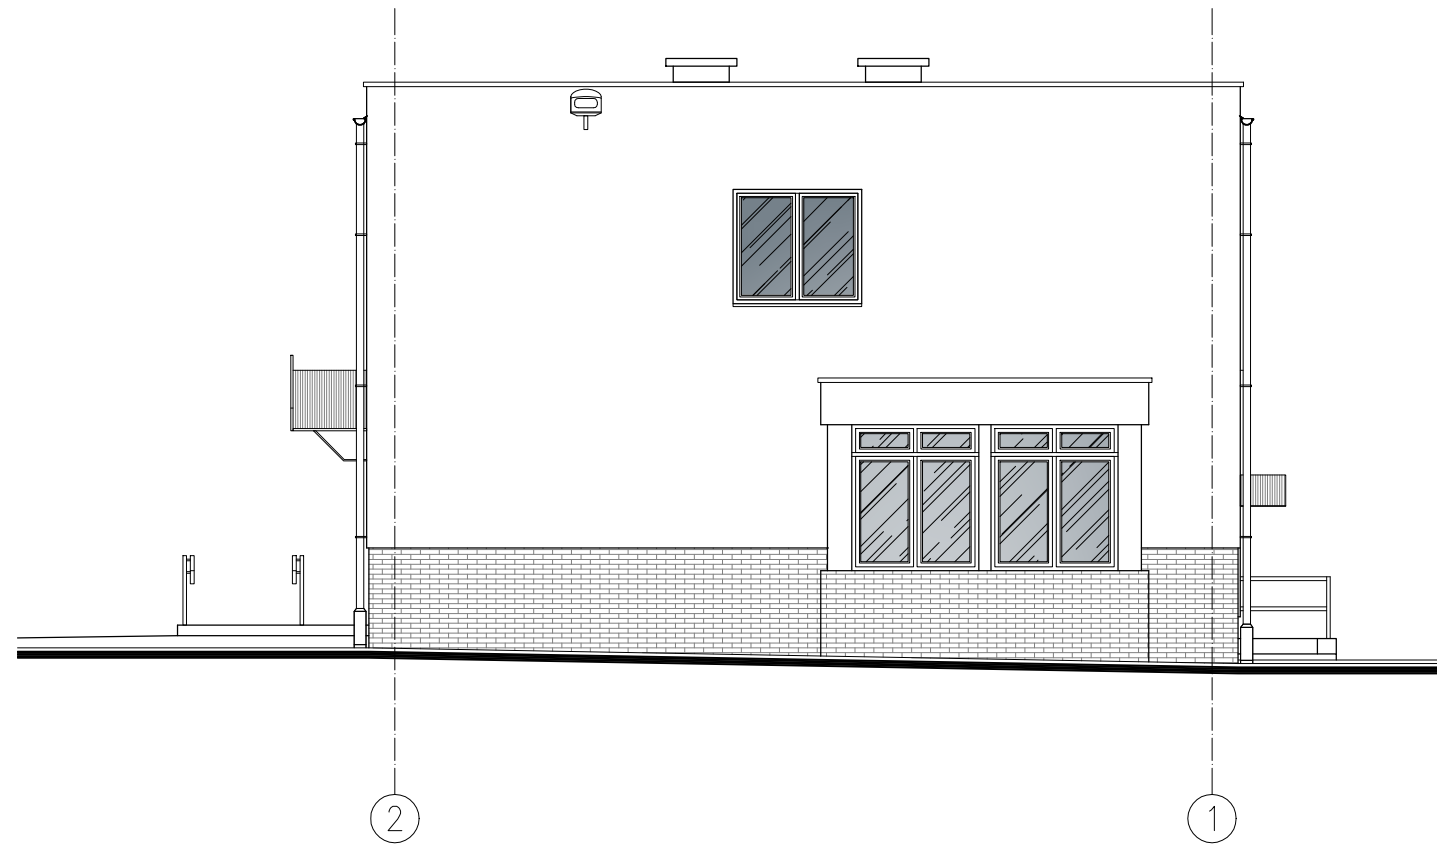

ELEWACJA PŁD. - WSCH.

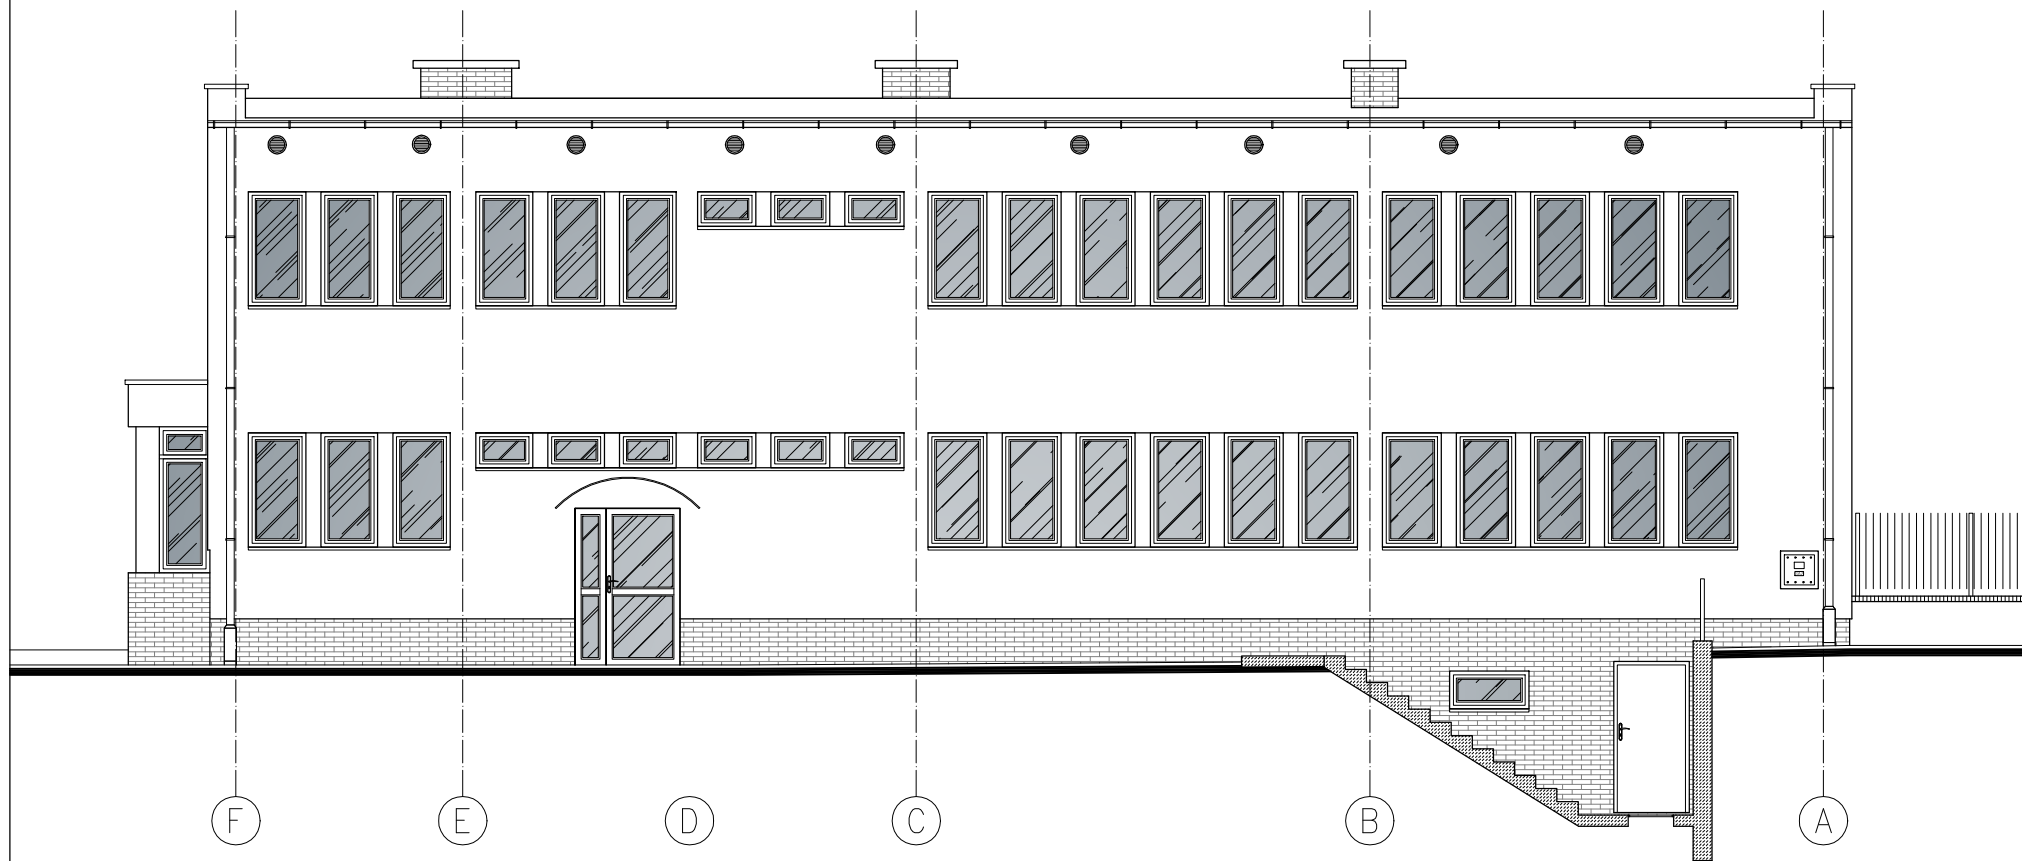

ELEWACJA PŁN. - WSCH.

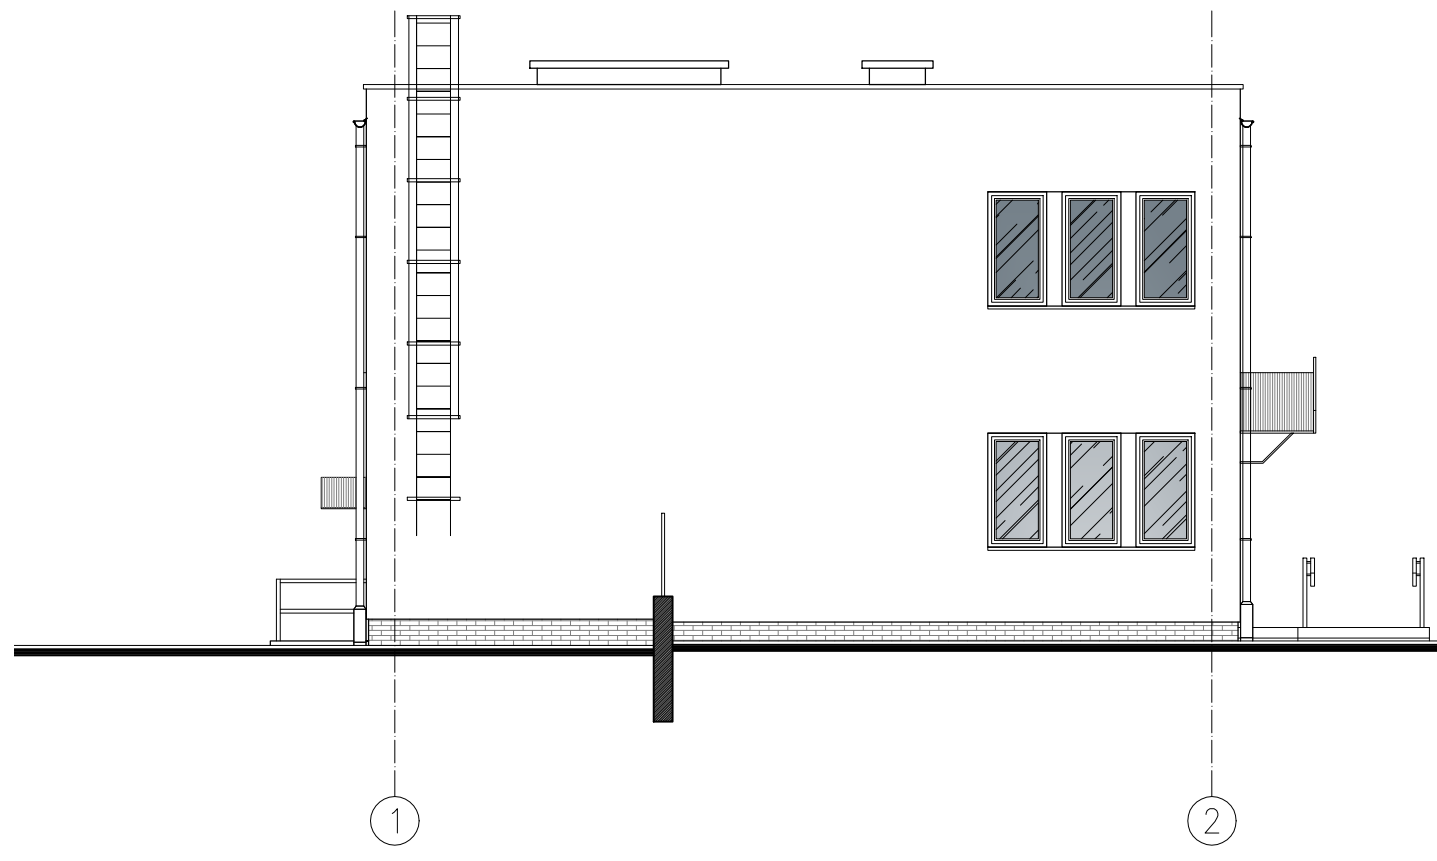

ELEWACJA PŁN. - ZACH.

ELEWACJE - inwentaryzacja - skala 1:100



ANTA pracownia projektowa Dariusz Skrzypczyk
64-500 Szamotuły, ul. Dworcowa 39; tel: 602 227 904
e-mail: anta_pila@o2.pl; www.anta-ds.pl;

Inwestor Client:	MIEJSKI ZAKŁAD KOMUNIKACJI Sp. z o.o. 64-920 Piła, ul. Łączna 4	rys./rno.
Tytuł projektu Project:	ROBOTY BUDOWLANE W BUDYNKU ADMINISTRACYJNYM	I - 06
Lokalizacja inwestycji Location:	64-920 Piła, ul. Łączna 4 dz. nr 145	etap/stage: inwentaryzacja
Tytuł rys. Drawing Title:	ELEWACJE - INWENTARYZACJA	branża/specjalność: architektura
Projektant/Designer: nr upraw./licenc. no.	mgr inż. arch. Kamil Bocian 54/WPOKK/2017	skala/scale: 1:100
Opracował/Designer:		data/date: 05.2023
Sprawdził/inspeccion: nr upraw./licenc. no.	mgr inż. arch. Iwona Maciejewicz-Wojtkiewicz GP 7342/1894/94	numer projektu project number: 243/2023
WSZELKIE PRAWA ZASTRZEŻONE. PRAWO AUTORSKIE DO TEGO RYSUNKU I ZAŁOŻENIA PROJEKTOWE W NIM ZAWARTE PRZYSŁUGUJĄ FIRME "ANTA". KOPIONIE, POWIELANIE CZY WYKORZYSTYWANIE NINIEJSZEGO OPRACOWANIA W CAŁOŚCI LUB CZĘŚCI BEZ PISEMNEGO UPOWAŻNIENIA JEST ZABRONIONE		numer strony page number: