




ELEWACJA PŁD. - ZACH.

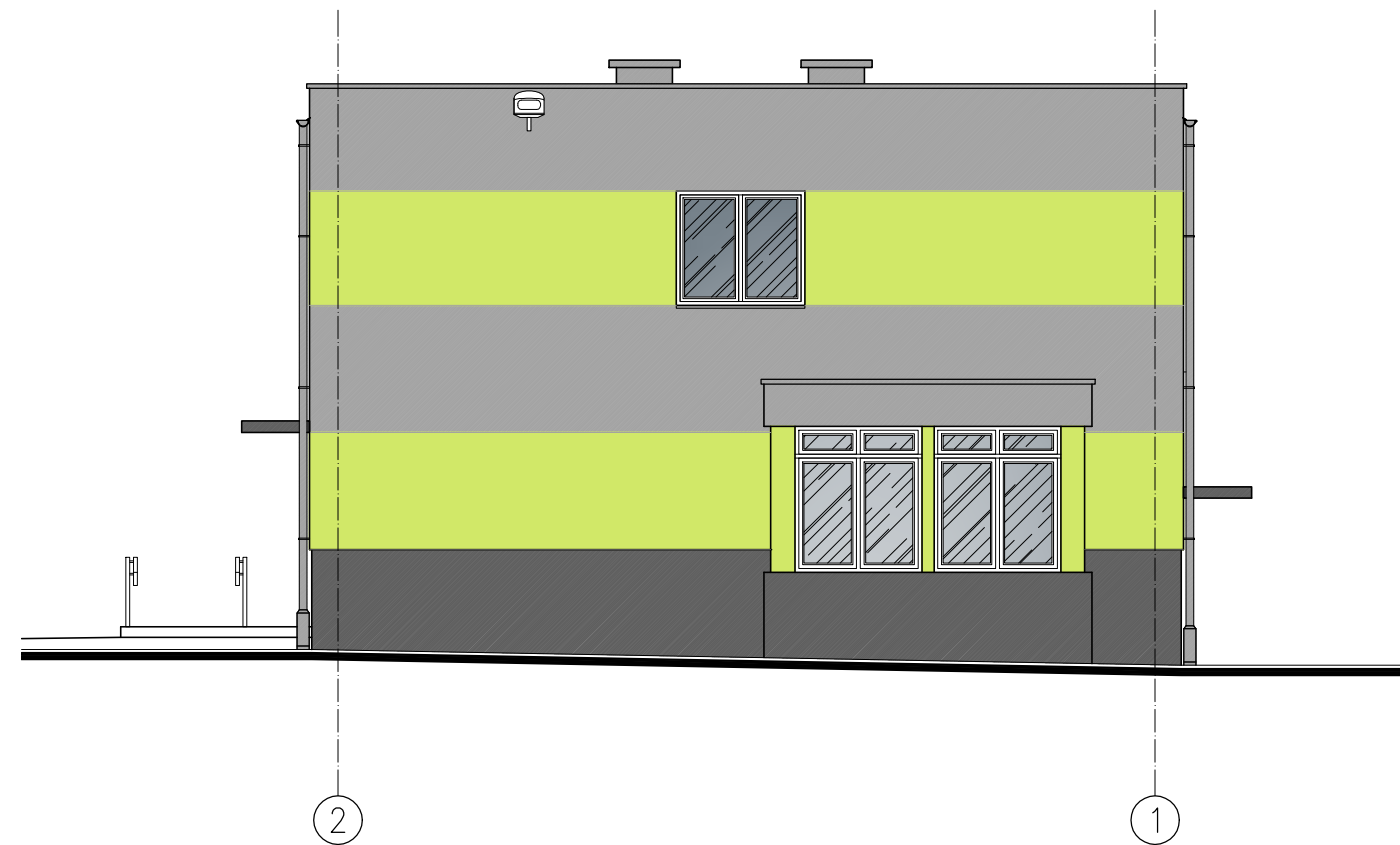

ELEWACJA PŁD. - WSCH.

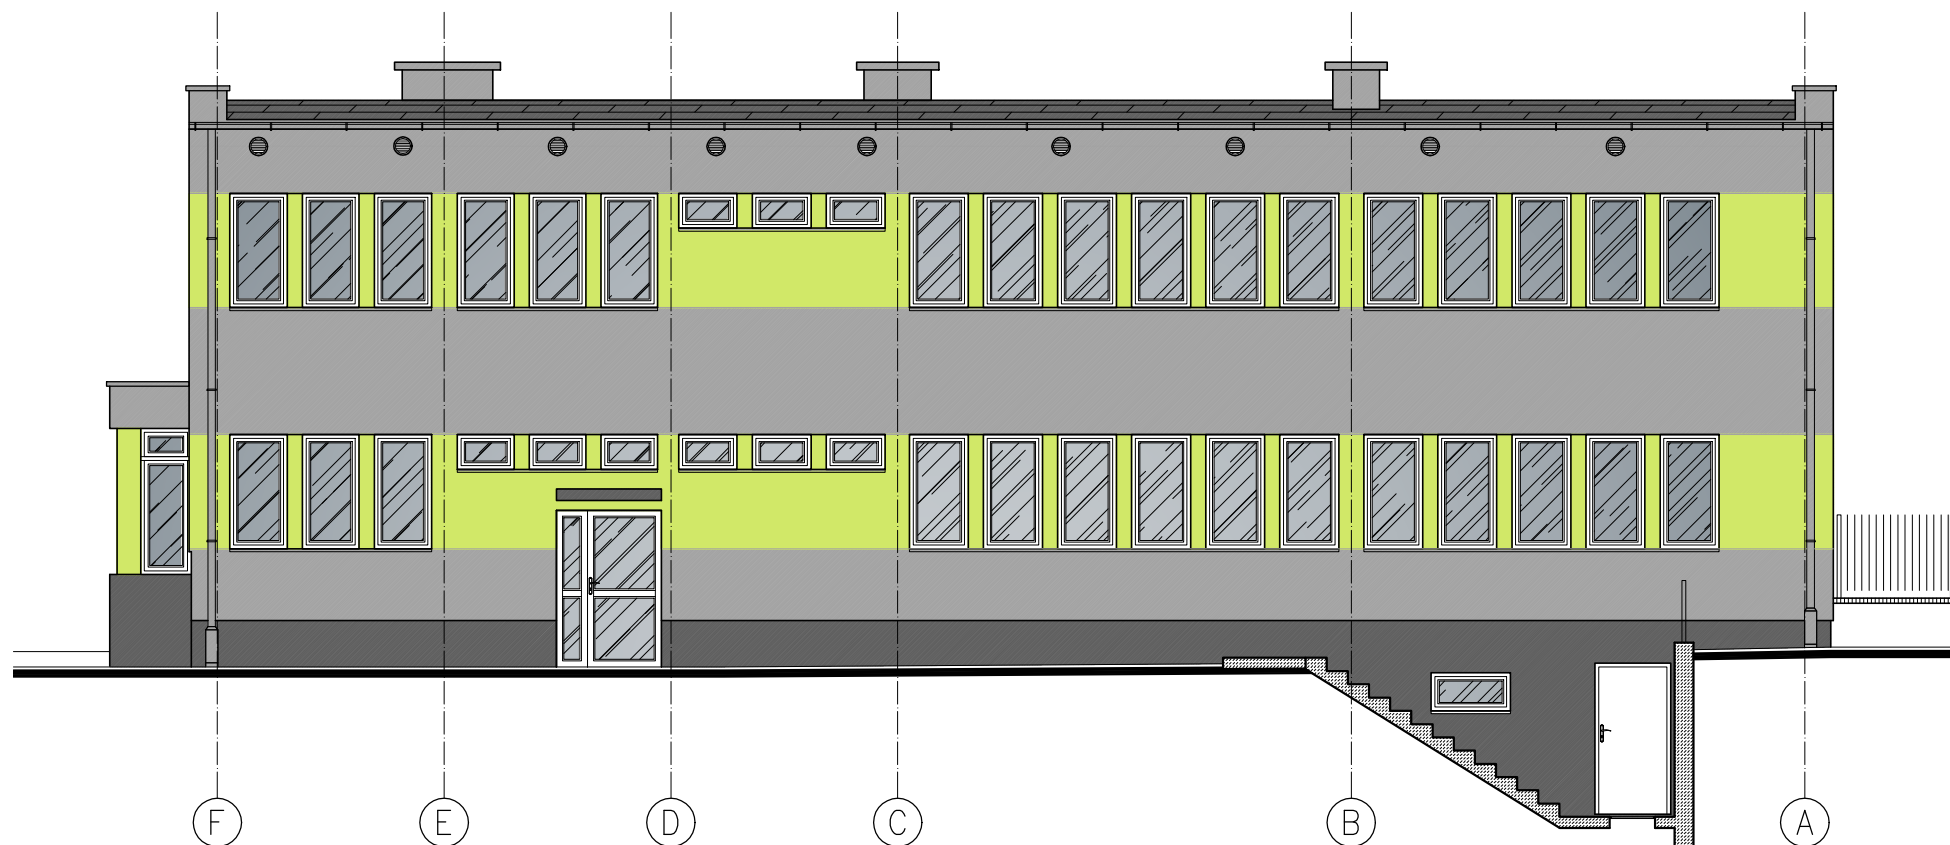

ELEWACJA PŁN. - WSCH.

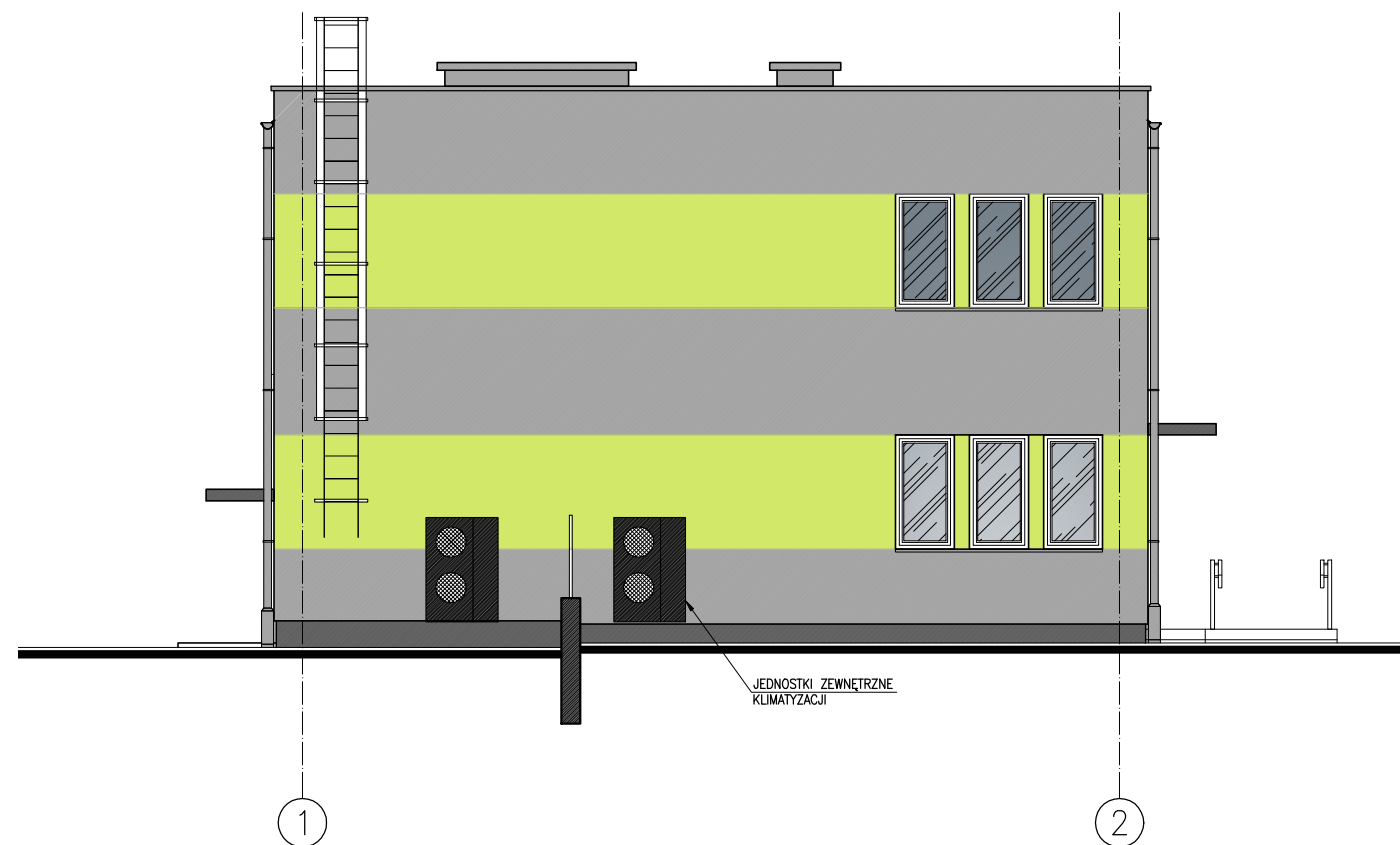

ELEWACJA PŁN. - ZACH.

ELEWACJE - projekt - skala 1:100

 ANTA pracownia projektowa Dariusz Skrzypczyk 64-500 Szamotuły, ul. Dworcowa 39; tel: 602 227 904 e-mail: anta_pila@o2.pl; www.anta-ds.pl;		
Investor Client:	MIEJSKI ZAKŁAD KOMUNIKACJI Sp. z o.o. 64-920 Piła, ul. Łączna 4	rys./rno. A - 05
Tytuł projektu Project:	ROBOTY BUDOWLANE W BUDYNKU ADMINISTRACYJNYM	etap/stage: PT
Lokalizacja inwestycji Location:	64-920 Piła, ul. Łączna 4 dz. nr 145	branża/specjalizacja: architektura
Tytuł rys. Drawing Title:	ELEWACJE	skala/scale: 1:100
Projektant/Designer: nr upraw./license no.	mgr inż. arch. Kamil Bocian 54/WPOKK/2017	uprawnienie budowlane w sporządzeniu architektonicznej do projekt. bez ograniczeń
Opracował/Designer:		data/date: 05.2023
Sprawdził/Inspection: nr upraw./license no.	mgr inż. arch. Iwona Maciejewicz-Wojtkiewicz GP 7342/1894/94	uprawnienie budowlane w sporządzeniu architektonicznej do projekt. bez ograniczeń
WSZELKIE PRAWA ZASTRZEŻONE. PRAWO AUTORSKIE DO TEGO RYSUNKU I ZAŁOŻENIA PROJEKTOWE W NIM ZAWARTE PRZYSŁUGUJĄ FIRME "ANTA". KOPLOWANIE, POWIELANIE CZY WYKORZYSTYWANIE NINIEJSZEGO OPRACOWANIA W CAŁOŚCI LUB CZĘŚCI BEZ PISEMNEGO UPOWAŻNIENIA JEST ZABRONIONE		numer projektu project number: 243/2023 numer strony page number: