RZUT PIĘTRA
- projekt
- skala 1:100

ZESTAWIENIE POMIESZCZEŃ

Numer pom.	Nazwa pomieszczenia	Materiał posadzki	Powierzchnia [m2]
2.01	KLATKA SCH. 50%	GRES	5.30
2.02	KOMUNIKACJA 1	GRES	6.19
2.03	KOMUNIKACJA 2	GRES	4.45
2.04	DYREKTOR	WYKŁ. PCV	10.63
2.05	SERWEROWNIA	WYKŁ. PCV	10.35
2.06	KSIĘGOWOŚĆ	WYKŁ. PCV	22.73
2.07	GŁÓWNA KSIĘGOWA	WYKŁ. PCV	11.15
2.08	SEKRETARIAT	WYKŁ. PCV	11.27
2.09	PREZES	WYKŁADZINA DYWAN.	23.61
2.10	SALA KONFERENCYJNA	WYKŁ. PCV	33.73
2.11	KOMUNIKACJA 1	GRES	17.14
2.12	ANEKS KUCHENNY	GRES	7.52
2.13	DZIAŁ EKONOMICZNY	WYKŁ. PCV	15.64
2.14	PRZEDSIONEK	GRES	2.69
2.15	W.C. MĘSKIE	GRES	1.08
2.16	PRZEDSIONEK	GRES	2.80
2.17	W.C. DAMSKIE	GRES	1.82
Razem			188.1

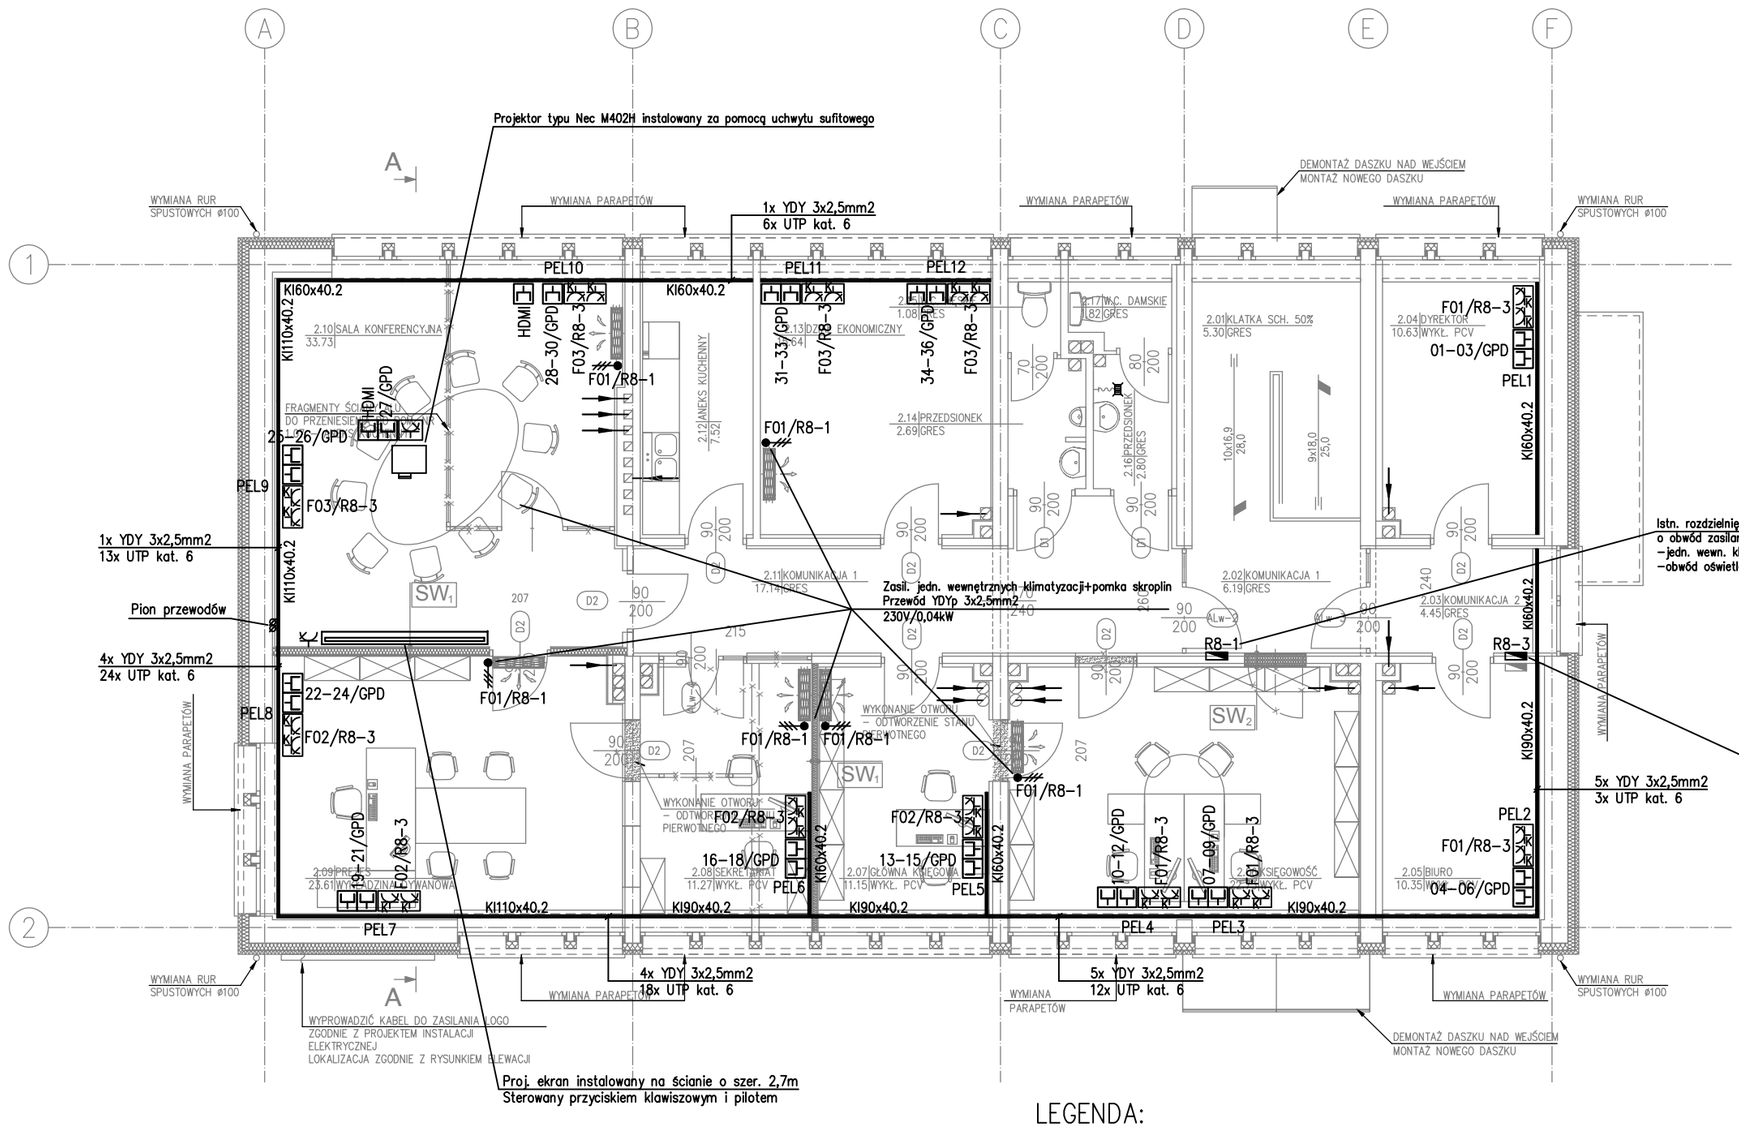

numer obwodu / numer rozdzielni

KK F01/R8

UWAGI:
-- obwody gniazd wtykowych wykonać przewodem YDYpżo 3x2,5mm2, YKY 5x6mm2, YAKY 4x35mm2, UTP kat. 6, HDGs PH90 3x1,5mm2, YKSY 24x1mm2
-- gniazda wtykowe w pomieszczeniach biurowych zastosować IP20
-- gniazda wtykowe w łazienkach zastosować IP44
-- przewody elektryczne układane w ścianch prowadzić pod 5mm warstwą tynku i korytach kablowych
-- obwody teleinformatyczne wykonać przewodem typu UTP kat. 6 LSOH
-- przewody teleinformatyczne układane w krytach kablowych
-- przewód typu HDGs PH90 3x1,5mm2 prowadzić do wyłączników ppoż. i mocować do ściany za pomocą uchwytów UDF
-- połączenia wyrównawcze wykonać przewodem LgY 6mm2 i LgY 2,5mm2
-- DOKŁADNĄ LOKALIZACJĘ GNIAZD UZGODNIĆ Z INWESTOREM PRZED WYKONANIEM

LEGENDA:

- ———— -- kabel typu YKY 5x6mm2
- h=1,3m -- gniazdo wtykowe p/t 2P+PE IP20 (rozbudowa istn. obwodu pomieszczenia)
- F03/R8-3 -- istn gniazdo wtykowe n/t 2x2P+PE IP20 kodowane (zdemontowane i zamontowane ponownie)
- PWP -- przeciwpożarowy wyłącznik prądu PWP
- F03/R8 -- punkt zasilający
- 01-03/GPD -- gniazdo n/t 3xRJ45 kat. 6 UTP
- GPD -- główny punkt dystrybucji GPD 18U 600x450
- CT -- istn. centrala telefoniczna
- -- zestaw 8 przycisków n/t do sterowania bramami i szlabanami włącznik pojedynczy n/t do sterowania oświetleniem zewnętrznym
- KI110x40.2 / KI90x40.2 / KI60x40.2 -- koryto kablowe rozmiary 110x40, 90x40, 60x40

ANTA pracownia projektowa Dariusz Skrzypczyk
64-500 Szamotuły, ul. Dworcowa 39; tel: 602 227 904
e-mail: anta_pila@o2.pl; www.anta-ds.pl;

Inwestor / Client:	MIEJSKI ZAKŁAD KOMUNIKACJI Sp. z o.o. 64-920 Piła, ul. Łączna 4		rys.nr/no.: IE-09
Tytuł projektu / Project:	ROBOTY BUDOWLANE W BUDYNKU ADMINISTRACYJNYM		
Lokalizacja inwestycji / Location:	64-920 Piła, ul. Łączna 4 dz. nr 145		etap/stage: PT
Tytuł rys. / Drawing Title:	INSTALACJA OŚWIETLENIA RZUT PIĘTRA		branża/speciality: elektryczna
Projektant/Designer: nr uprav./licence.no.	mgr inż. Ryszard Stasiak WKP/0103/PWOE/03	uprawnienia budowlane w specjalności instalacje elektryczne do projekt. bez ograniczeń	skala/scale:
Opracował/Designer:	mgr inż. Sebastian Tobółka		data/date: 05.2023
Sprawdził/Inspection: nr uprav./licence.no.	mgr inż. Grzegorz Kłysz LBS/0054/PWBE/18	uprawnienia budowlane w specjalności instalacje elektryczne do projekt. bez ograniczeń	numer projektu project number: 243/2023

WSZELKIE PRAWA ZASTRZEŻONE. PRAWO AUTORSKIE DO TEGO RYSUNKU I ZAŁOŻENIA PROJEKTOWE W NIM ZAWARTE PRZYSŁUGUJĄ FIRMIE "ANTA". KOPIOWANIE, POWIELANIE CZY WYKORZYSTYWANIE NINIEJSZEGO OPRACOWANIA W CAŁOŚCI LUB CZĘŚCI BEZ PISEMNEGO UPOWAŻNIENIA JEST ZABRONIONE

numer strony / page number: